


PRZEKRÓJ D-D

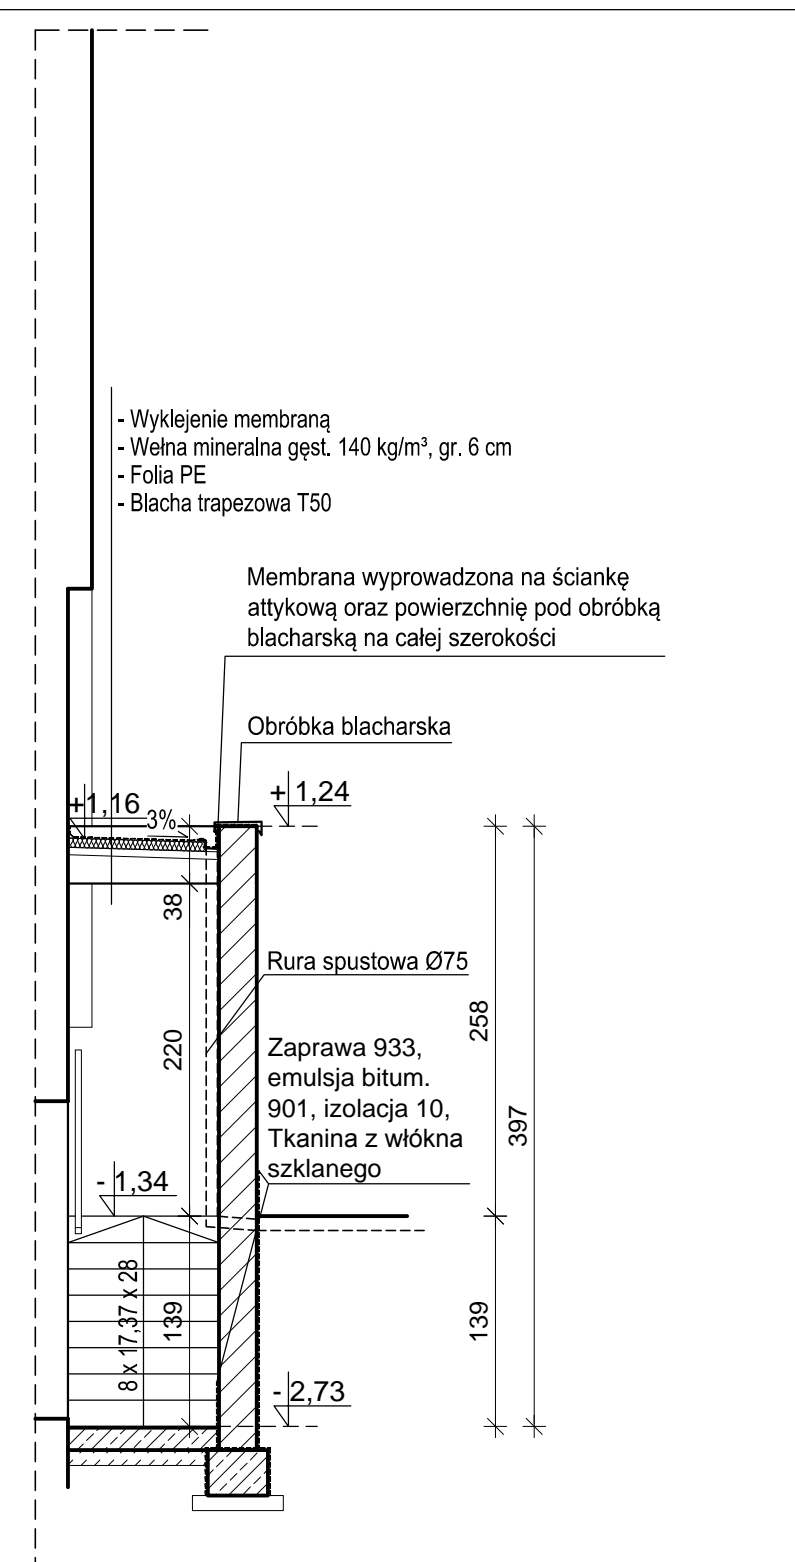

PRZEKRÓJ E-E

<h1>ARCHITOP</h1>	Projektował:	mgr inż. arch. Andrzej Zatwarnicki upr. bud. w spec. arch. nr 1/96/OP	Obiekt:	CENTRALNE MUZEUM JEŃCÓW WOJENNYCH W ŁAMBINOWICACH ŁAMBINOWICE 48-316, UL. MUZEALNA 4 dz. nr 596, 592/2 k.m. 3	ARCHITEKTURA
	Sprawdził:	mgr inż. arch. Małgorzata Zatwarnicka upr. bud. w spec. arch. nr OKK/UpB/06/04	Investor:	CENTRALNE MUZEUM JEŃCÓW WOJENNYCH OPOLE 45-017, UL. MINORYTÓW 3	Data: 11/2016
BIURO PROJEKTÓW ARCH. A. ZATWARNICKI 46-022 KEPA k/OPOLA ul. SPACEROWA 20 TEL. 774414015 WWW.ARCHITOP.COM.PL mail: architop@wp.pl	Opracował:	mgr inż. arch. Piotr Szczepny	Temat:	PROJEKT PRZEBUDOWY Z ROZBUDOWĄ CIJW W ŁAMBINOWICACH	ARCH 07/39/11
				PROJEKT CHRONIONY PRAWEM AUTORSKIM	