


PRZEKRÓJ GEOTECHNICZNY

skala pionowa 1 : 100 skala pozioma 1 : 250

Rozbudowa Centralnego Muzeum Jeńców Wojennych
w Łambinowicach, ul. Muzealna – dz. nr 596

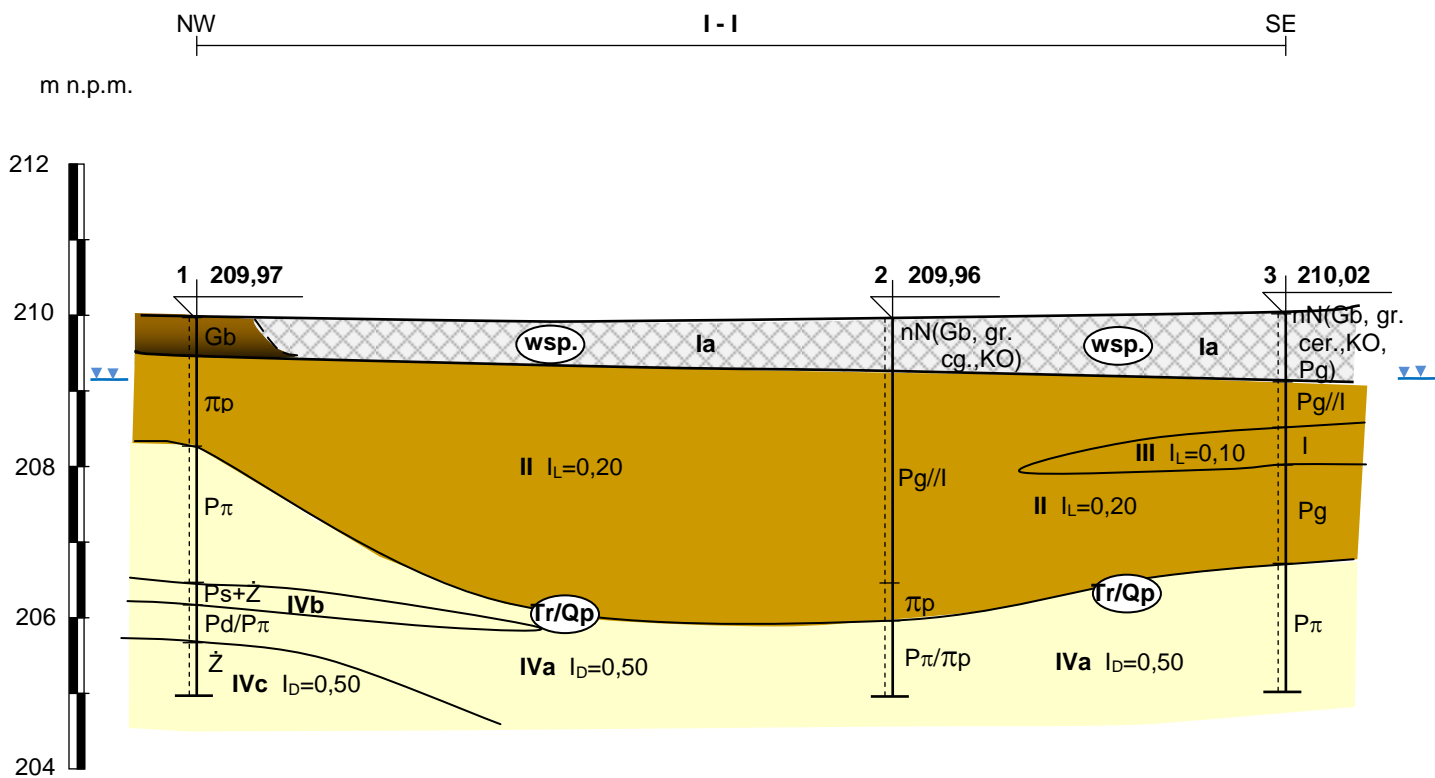

Głęb. otworu [m]	5,0	5,0	5,0
Odleg. m. otw. [m]	23,0	13,0	
Data wyk. otw.	14.10.2016 r.	14.10.2016 r.	14.10.2016 r.

Opracowała:
mgr inż. Irena Orłowska