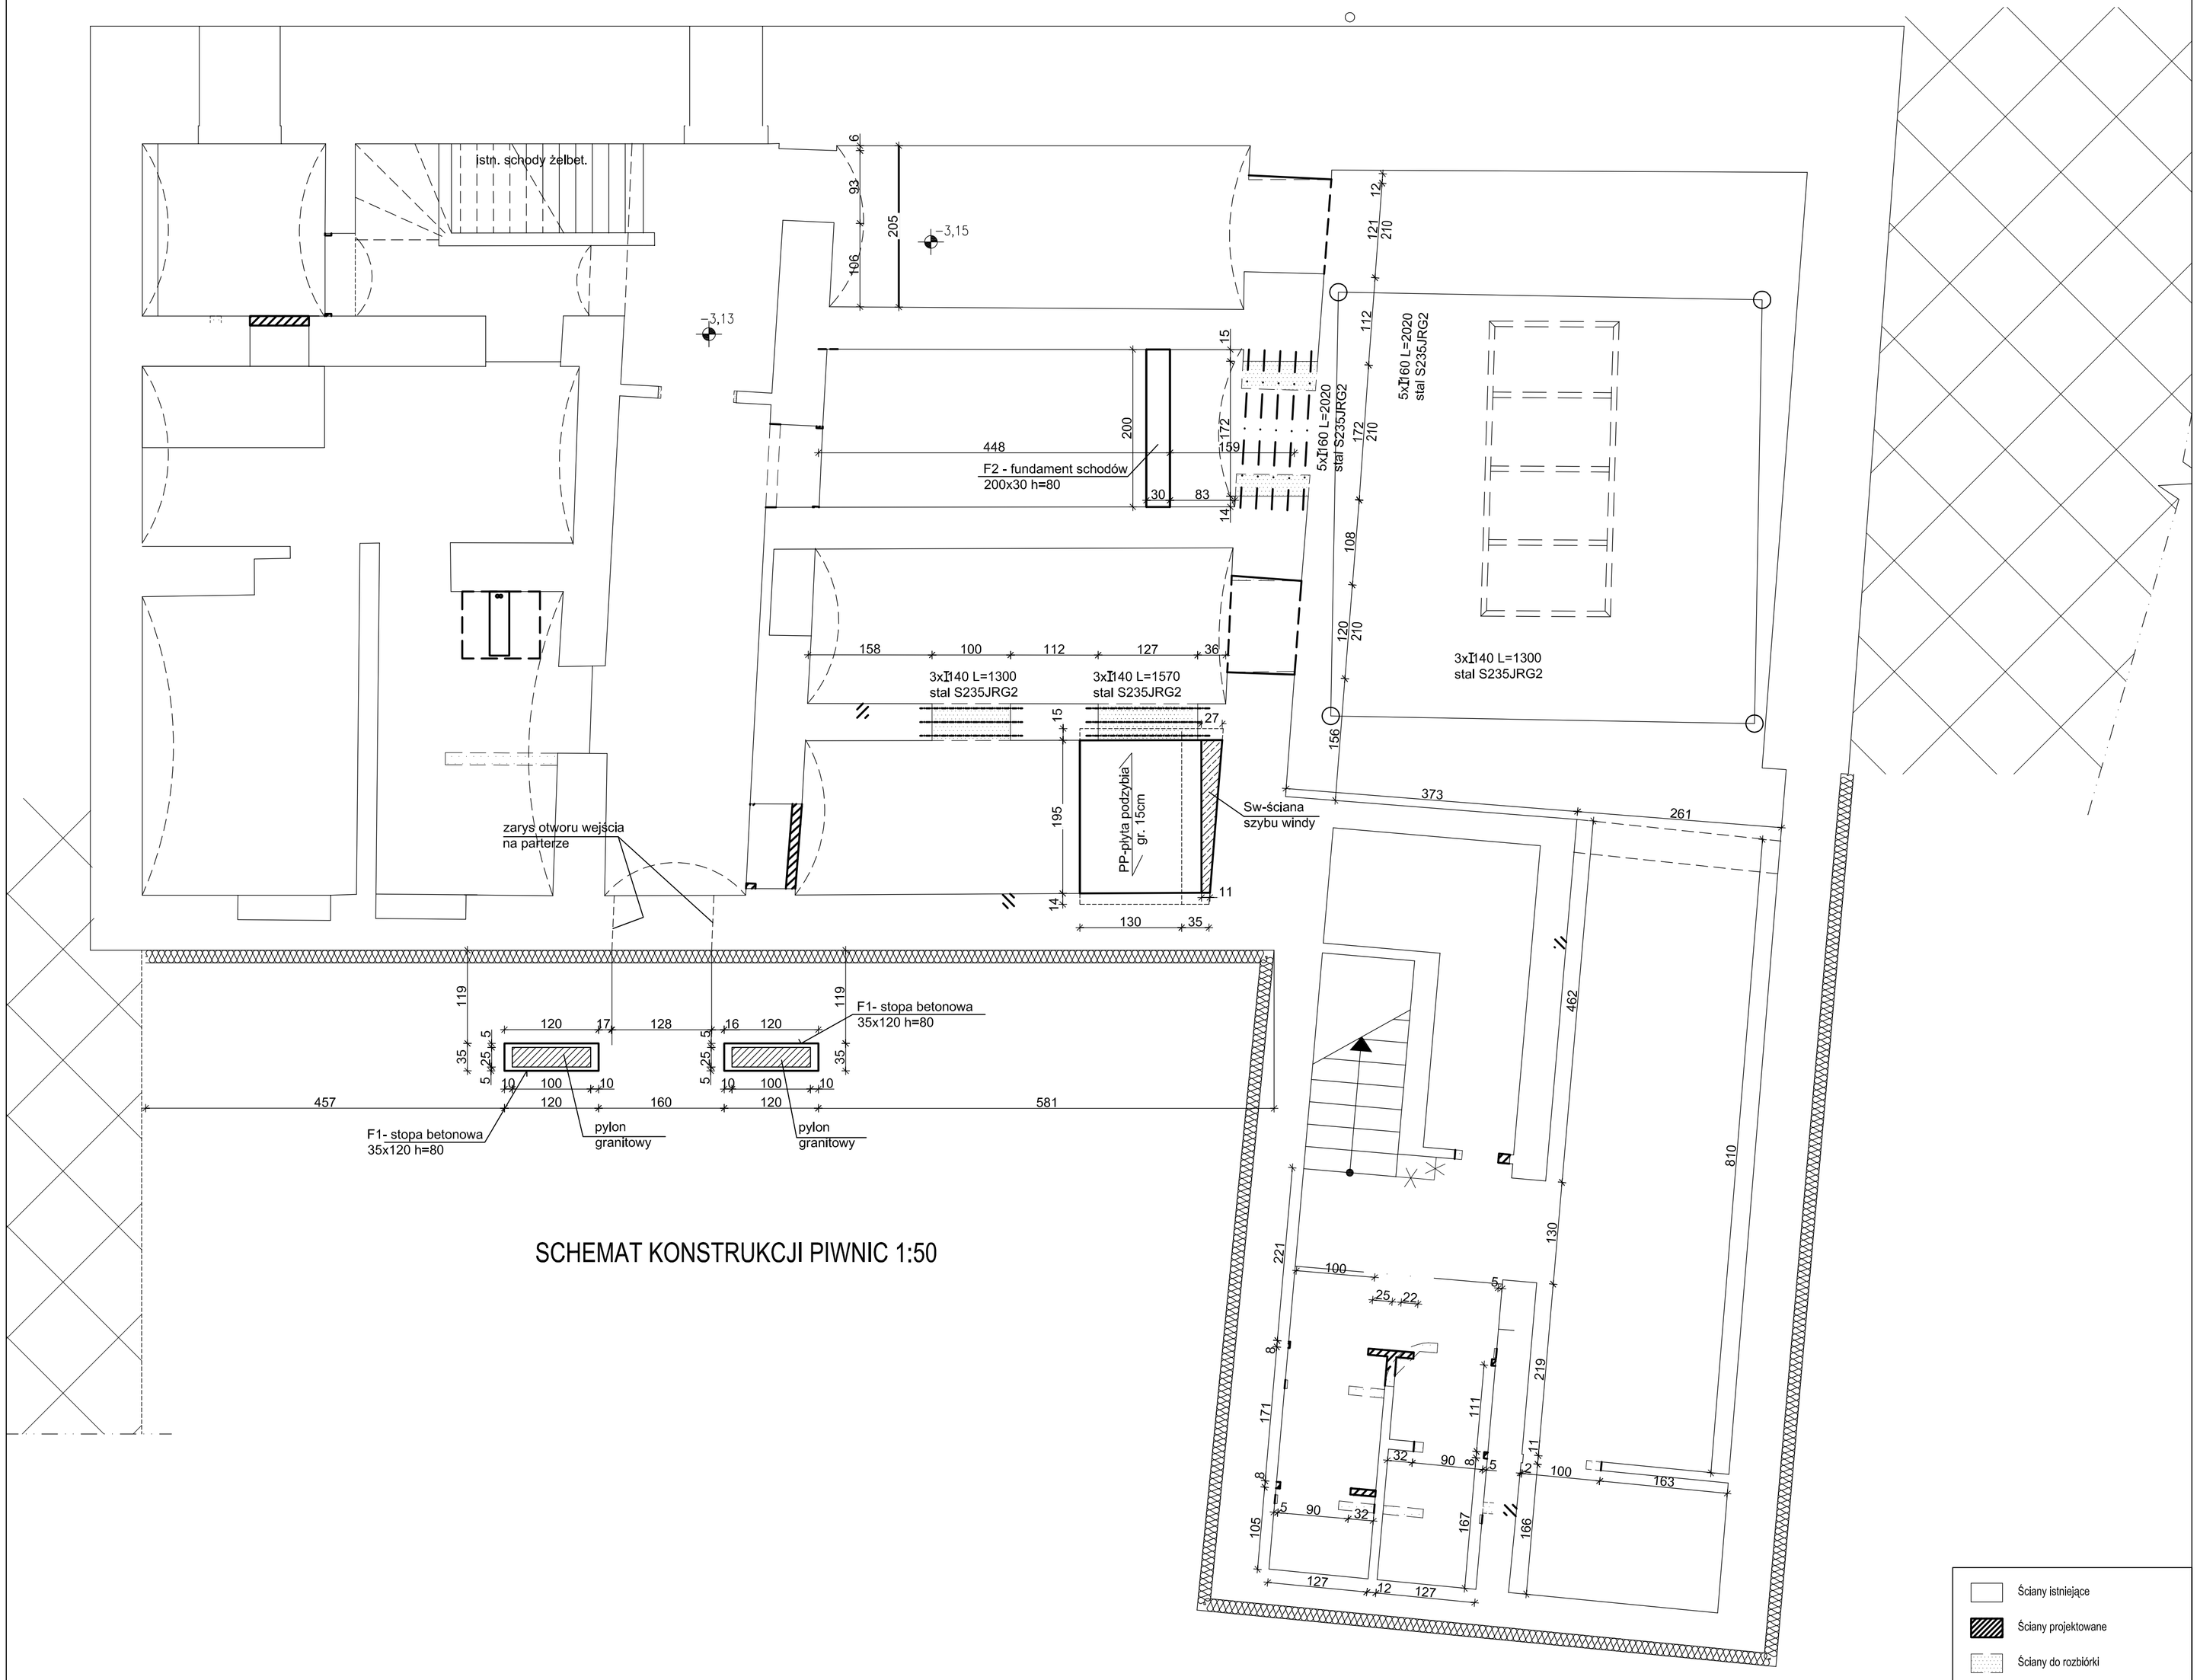

SCHEMAT KONSTRUKCJI PIWNIC 1:50

ESTBUD Biuro Projektowania 46-022 Biadácz, ul. Szeroka 24/1 tel. 0 606 672 695					
Nazwa i adres obiektu:	Projekt przebudowy budynku CMJW ul. Minorytów 3 Opole nr dz. 109/2 k.m. 44				
Temat rysunku:	Schemat konstrukcji piwnic				
Projektant:	mgr inż. Jerzy Żmuda upr. nr ewid 39/01/Op		Data: X 2015	branża KONSTRUKCJA	skala: 1:50
Sprawdził:	dr hab inż. Jan Żmuda upr. nr ewid 79/87/Op		Data: X 2015	STADIUM PROJEKT BUDOWLANY	NR RYS. K1