


# RZUT PARTERU

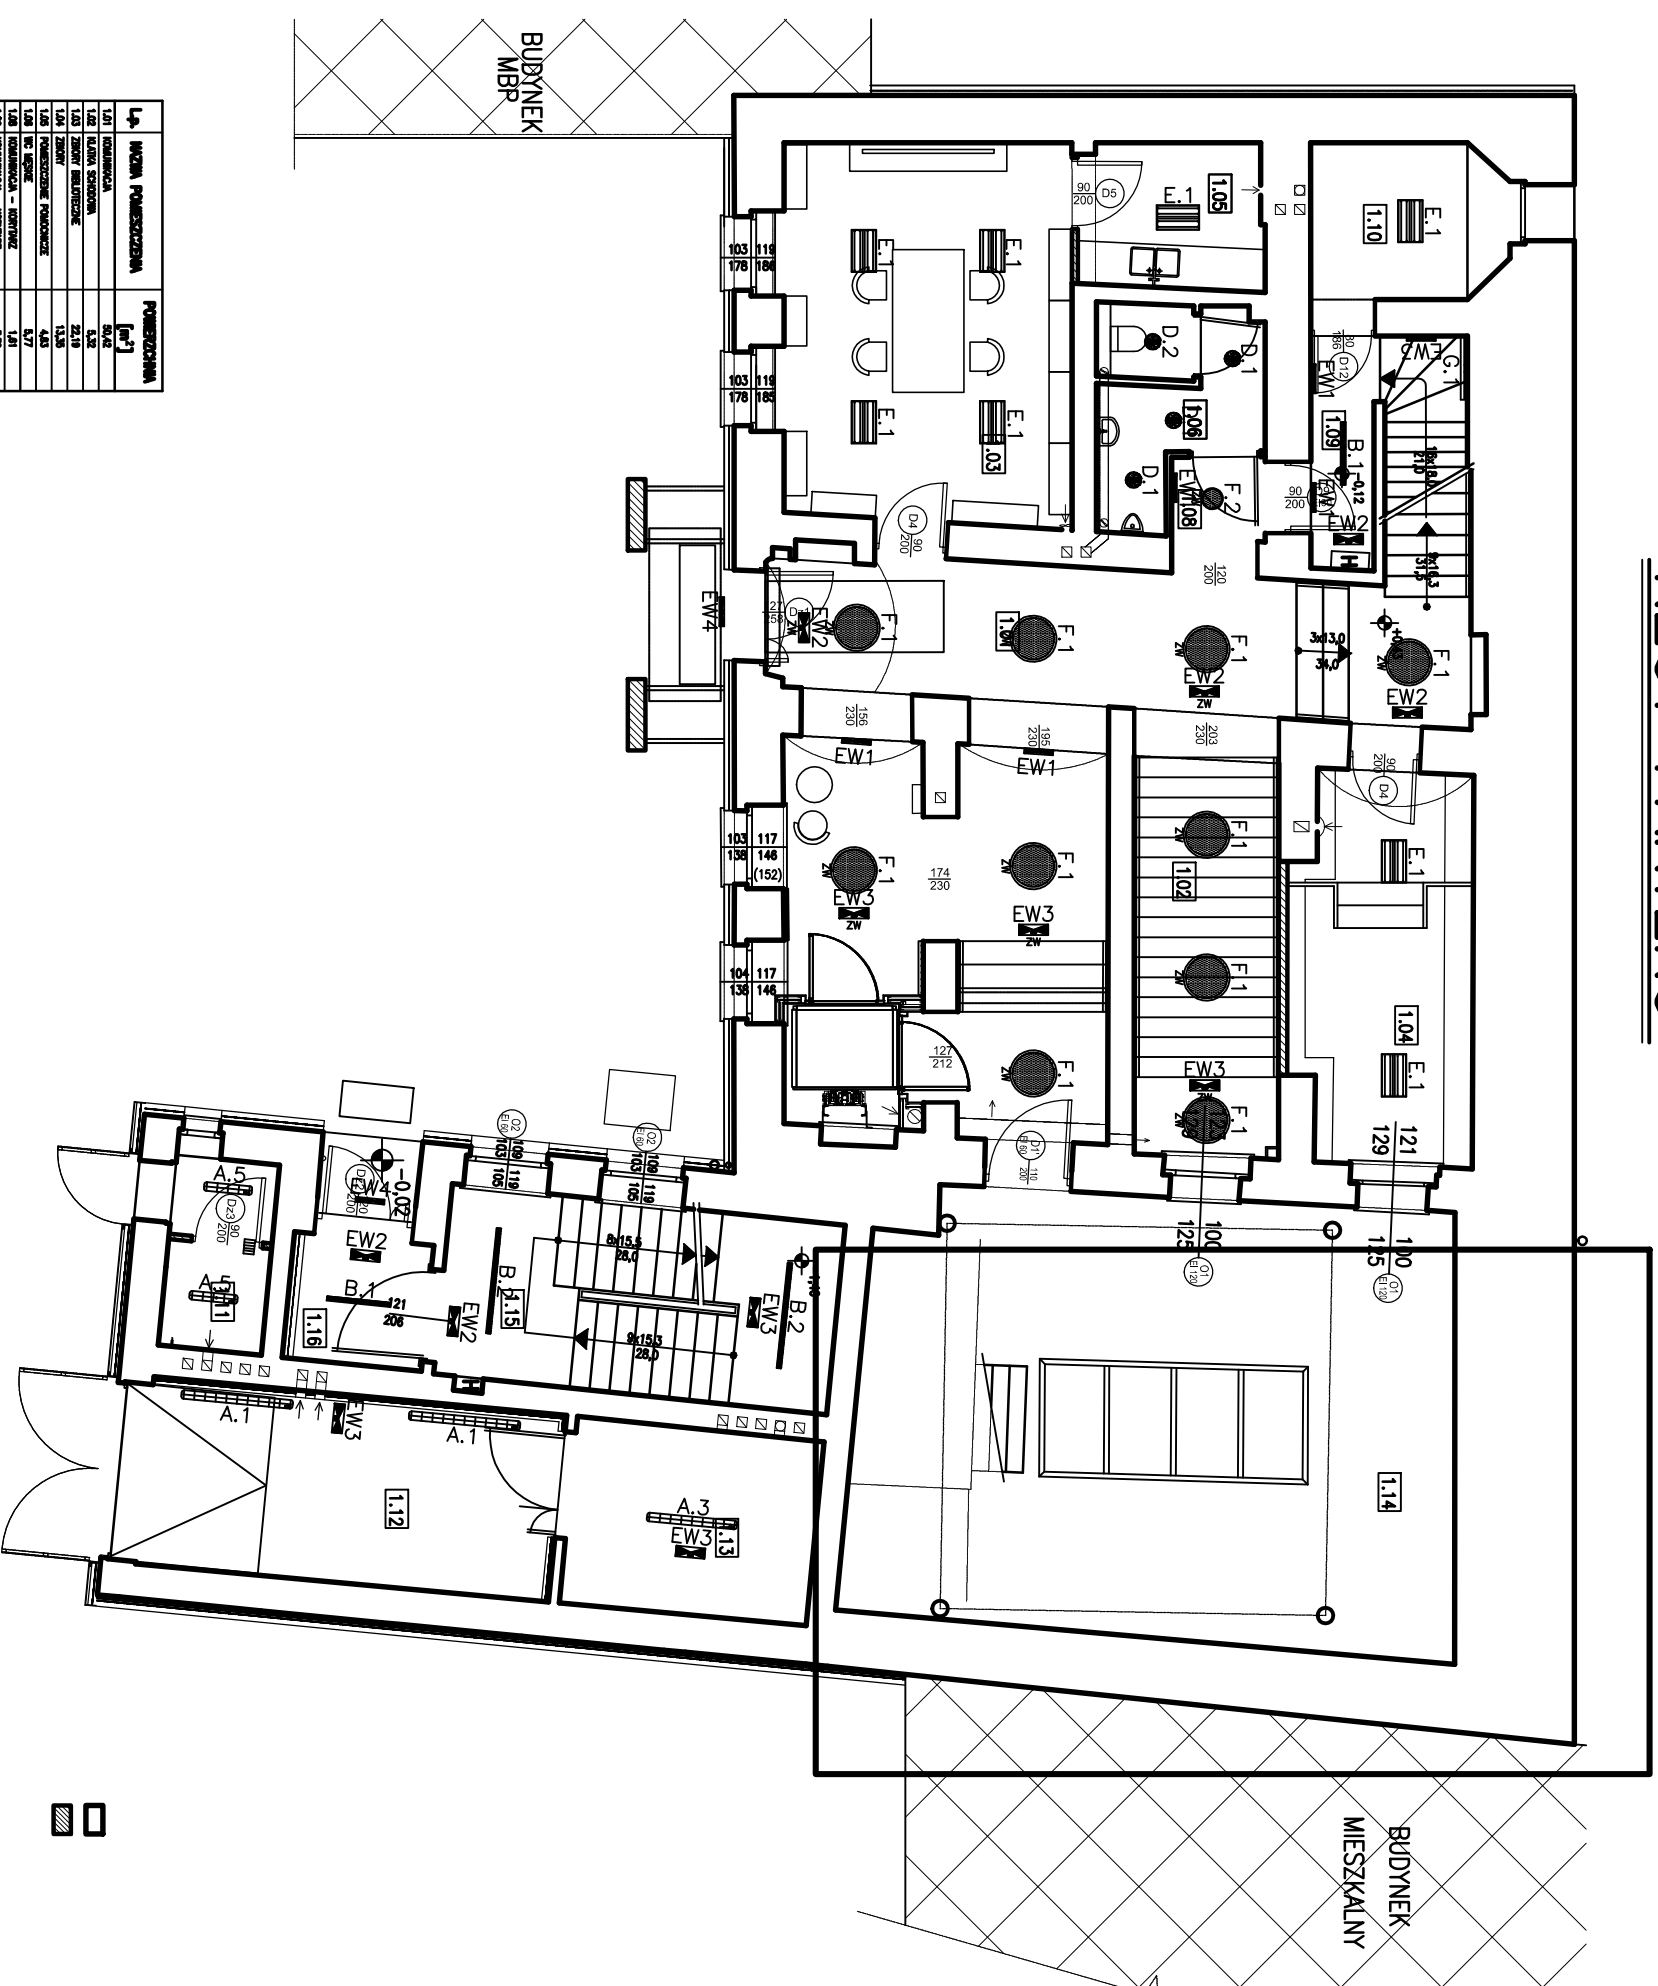

UWAGA: Oprawy F.1 ZW, F.2 ZW, EW2 ZW, EW3 ZW,  
w pom. 1.01 należy zwiększyć do wys. 2.6m

