


# RZUT PIĘTRA

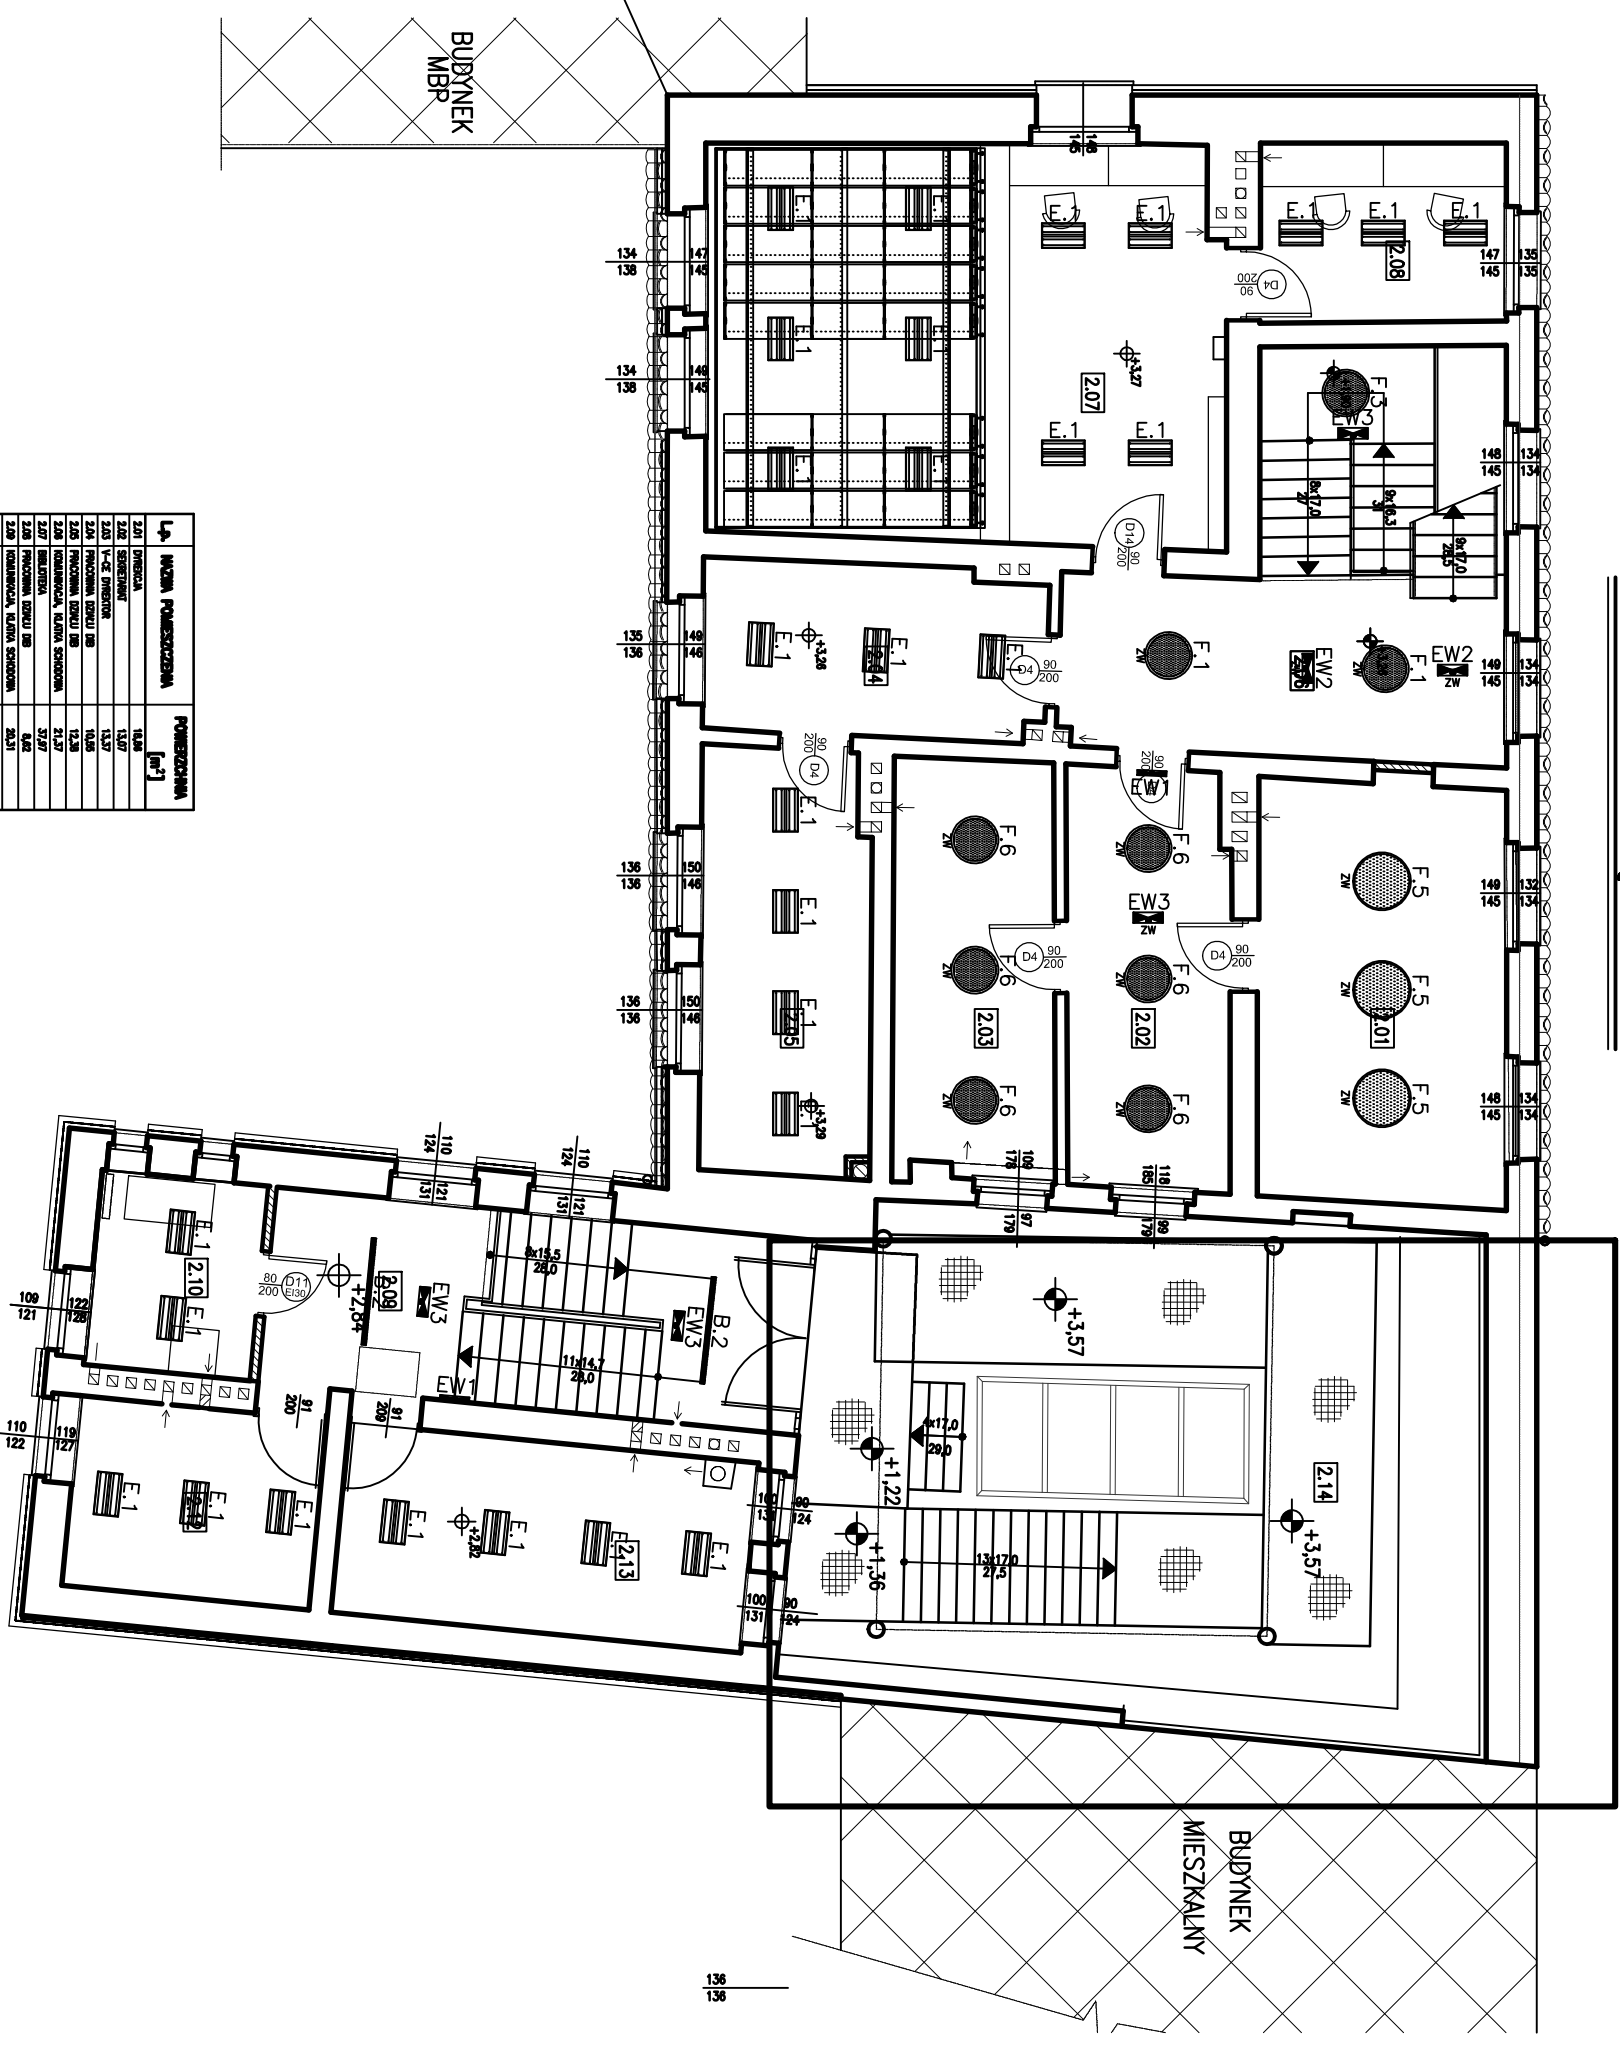

UWAGA: Na piętrze oprawy F.1 ZW, F.4 ZW, EW2 ZW I EW3 ZW należy zwiesić do wys. 2.6m

