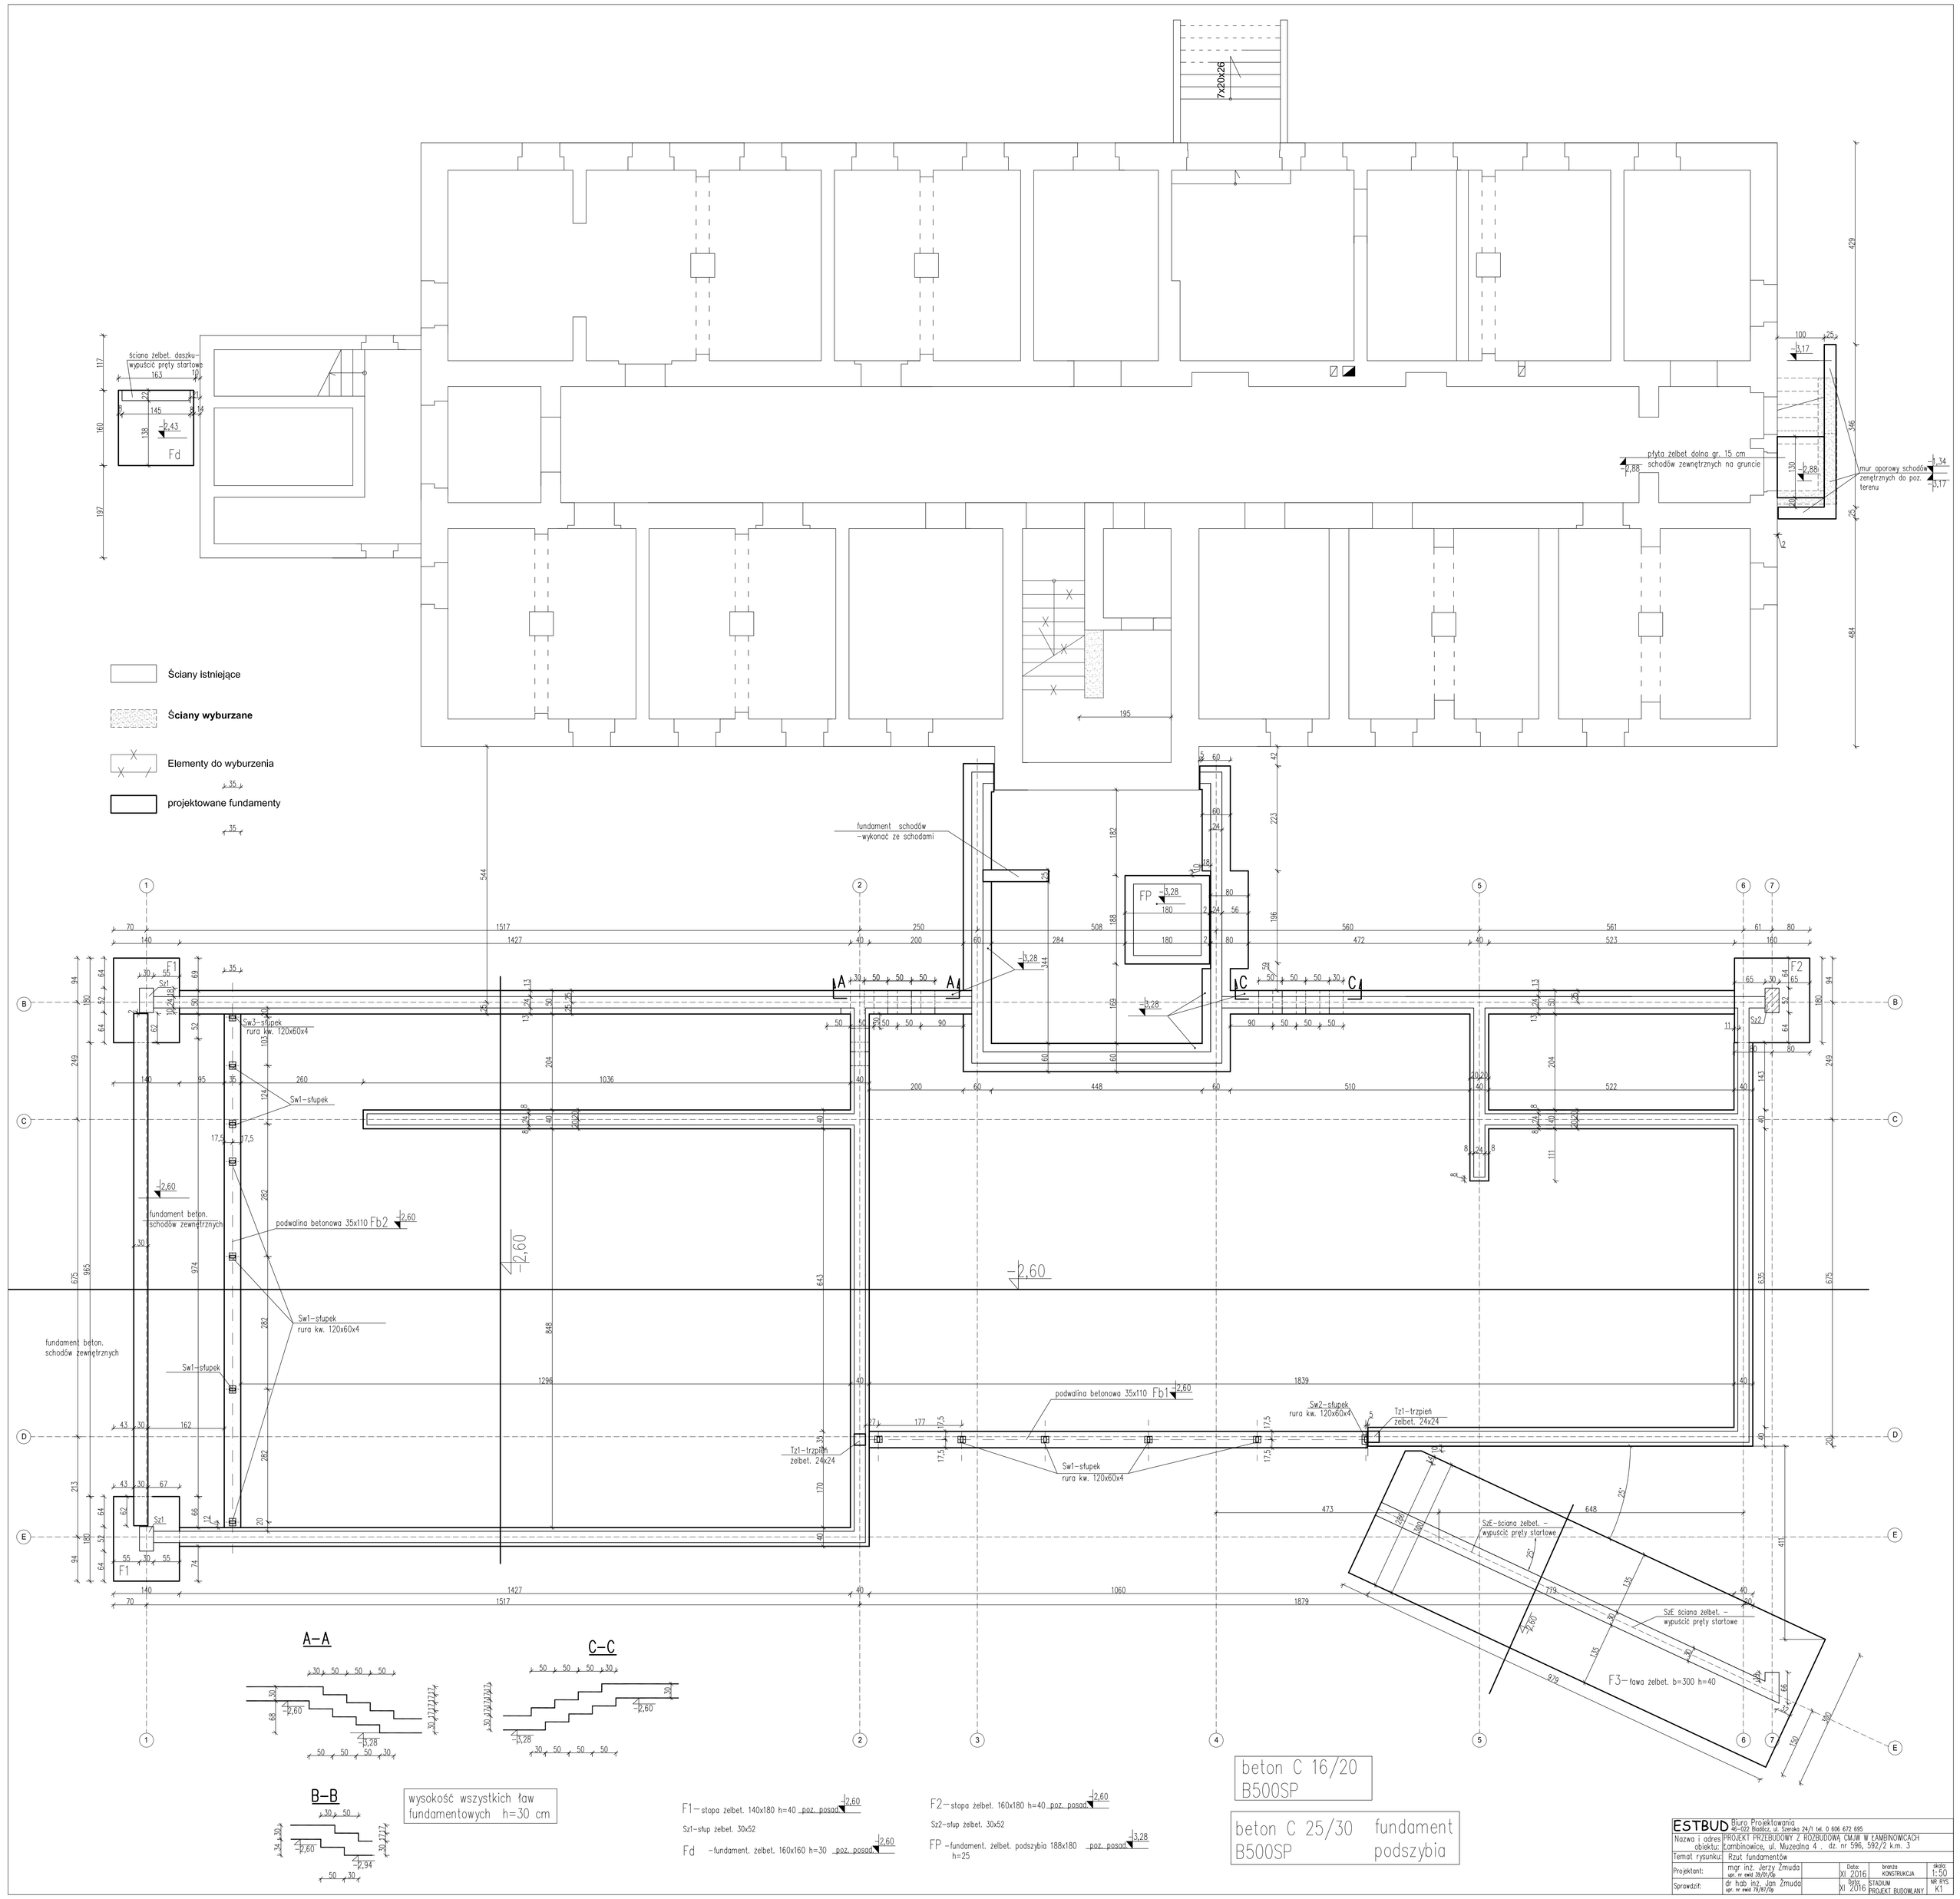

ESTBUD Biuro Projektowania 46-022 Bialska, ul. Sienna 24/1 tel. 0 606 472 695					
Nazwa i adres obiektu:	PROJEKT PRZEBUDOWY Z ROZBUDOWĄ CMJW W ŁAMBINOWICACH Łambinowice, ul. Muzealna 4 , dz. nr 596, 592/2 k.m. 3				
Temat rysunku:	Rzut fundamentów				
Projektant:	mgr inż. Jerzy Żmuda upr. nr ewid 39/01/Op	Data: 30 2016	branża: KONSTRUKCJA	skala: 1:50	
Sprawdził:	dr hab. inż. Jan Żmuda upr. nr ewid 79/97/Op	Data: 30 2016	STADIUM PROJEKT BUDOWLANY	NR RYS. K1	