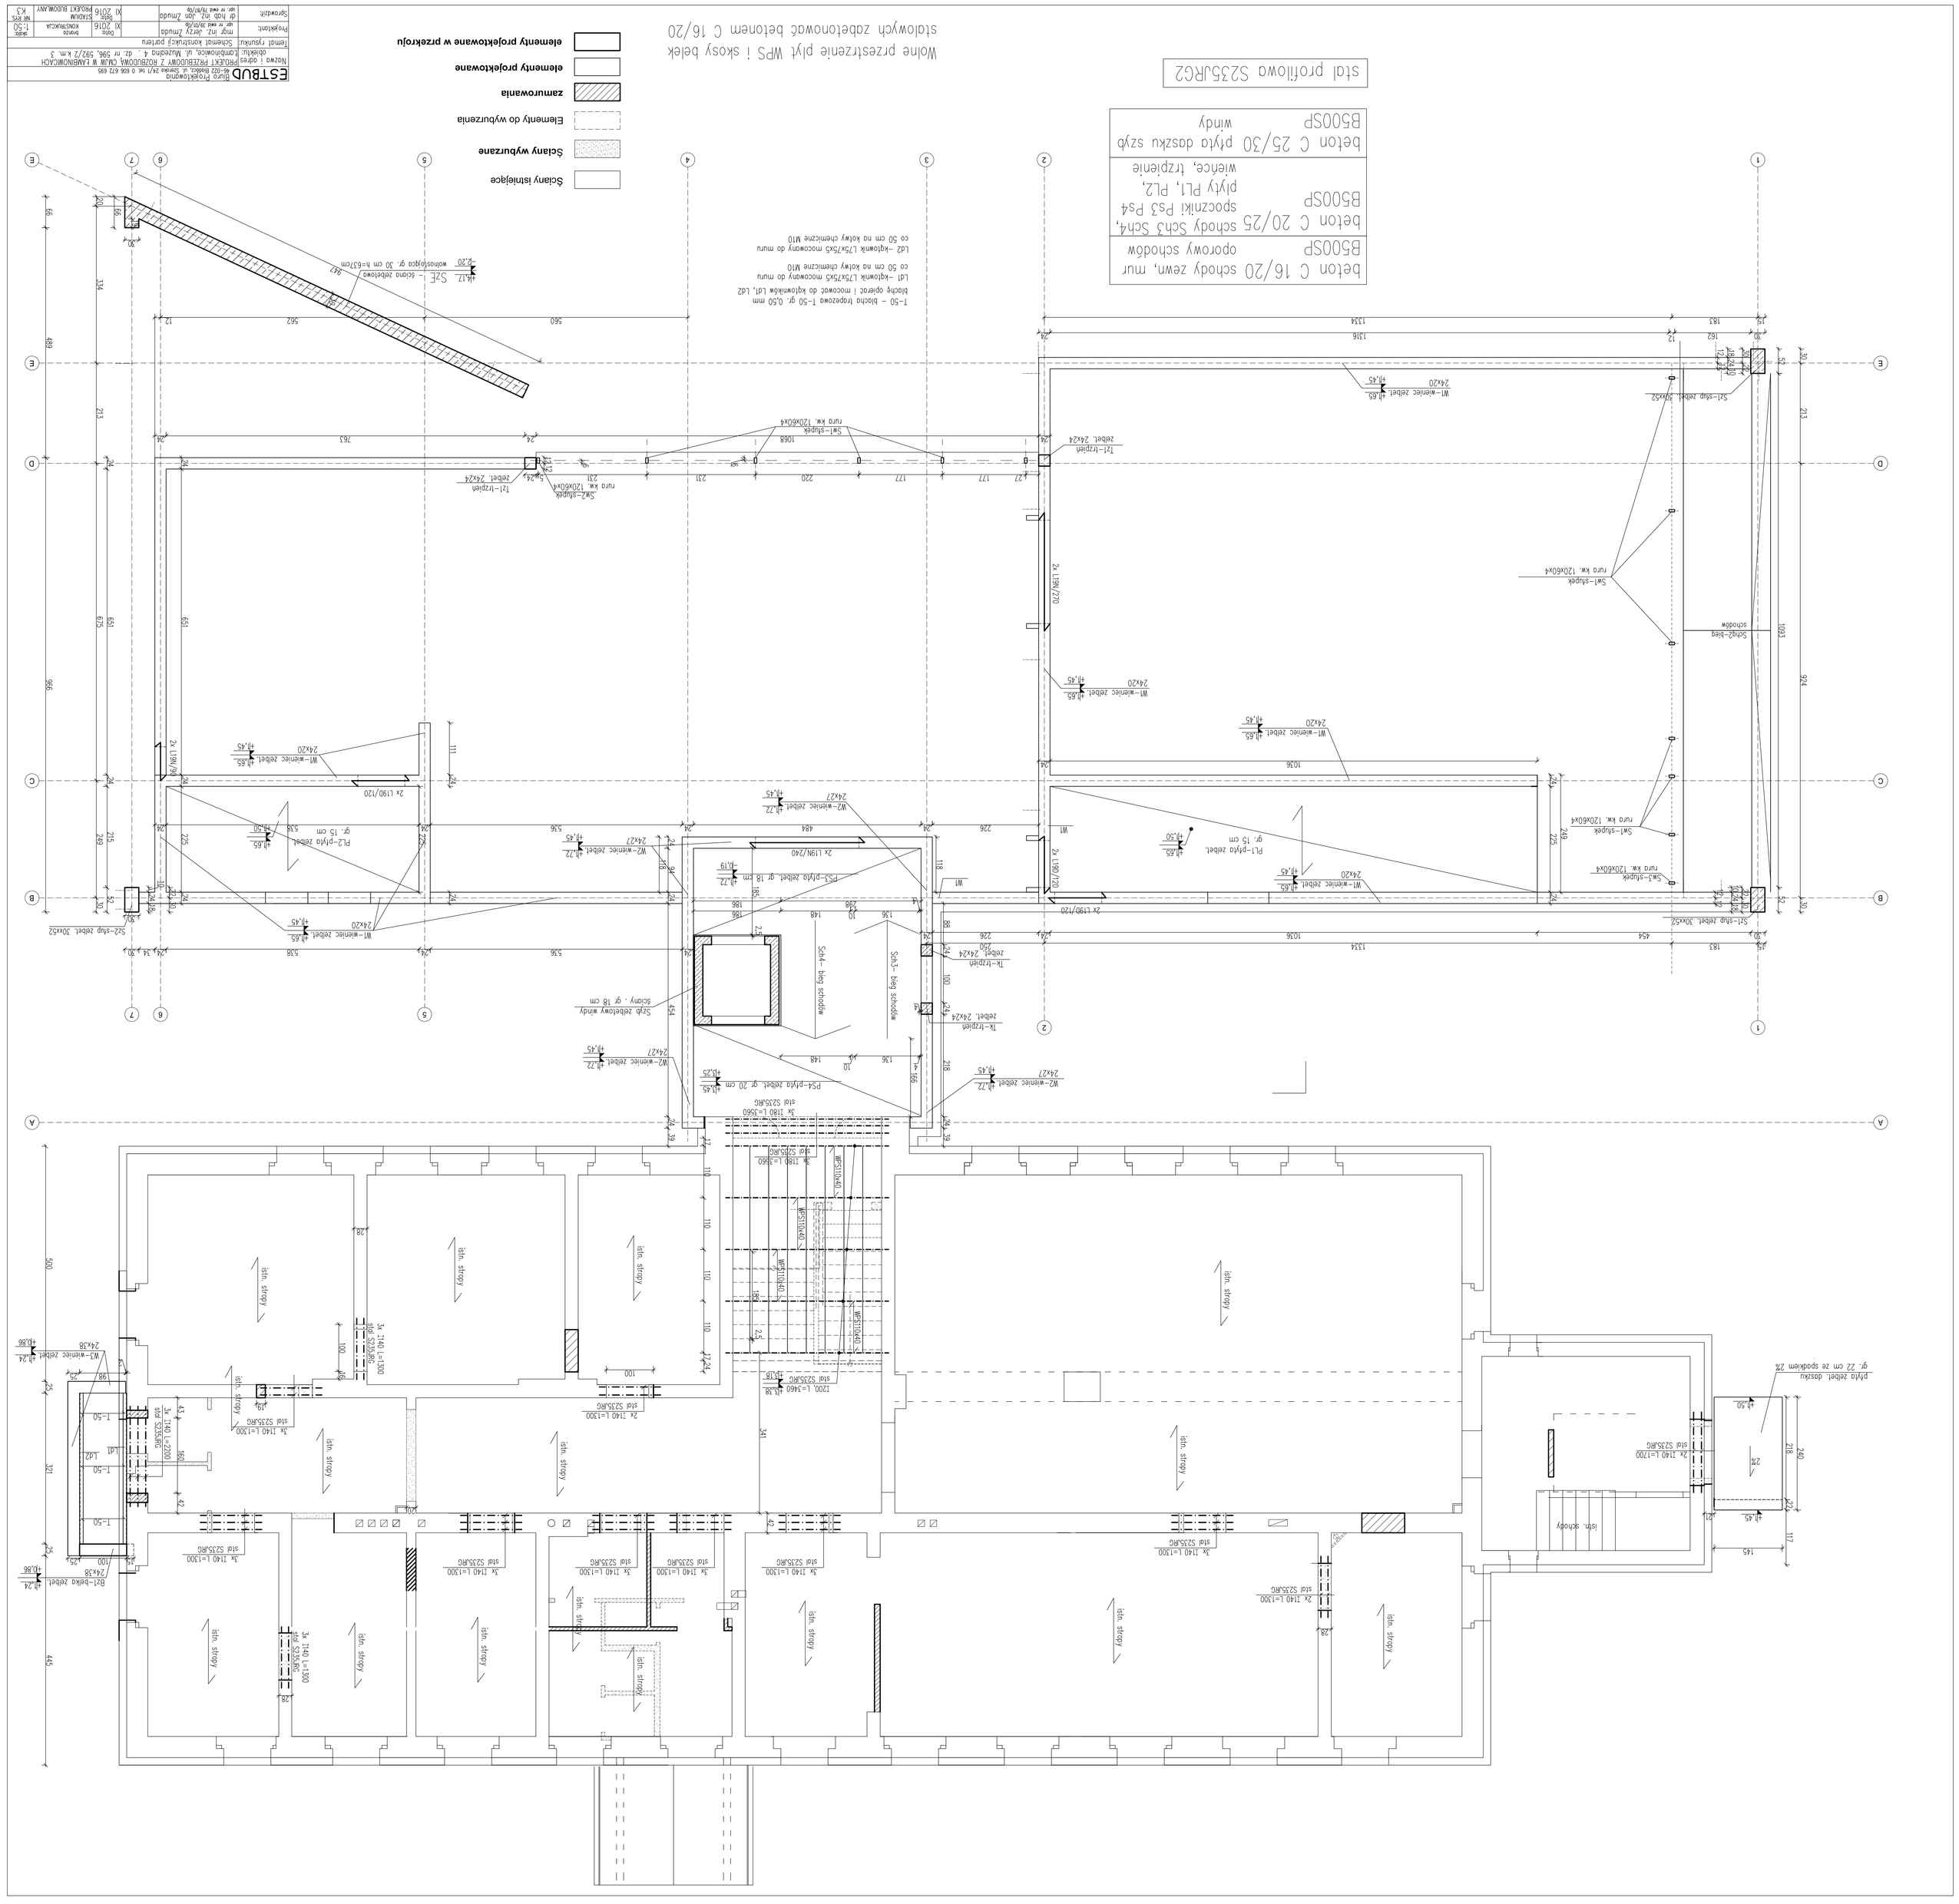

Wolne przestrzenie płyt WPS i skosy belek stalowych zabetonowac betonem C 16/20
Ściany istniejące
Ściany wybuzane
Elementy do wyburzenia
zamurowania
elementy projektowane
elementy projektowane w przekroju
beton C 16/20 schody zewn, mur
B500SP oporowy schodów
beton C 20/25 schody Sch3 Sch4,
B500SP spoczniki Ps3 Ps4
płyty PL1, PL2,
wieńce, trzpienie
beton C 25/30 płyta daszku szyb
B500SP windy
Stal profilowa S235JRG2