


MATERIAŁ POSADZKI



Kostka granitowa łupana 7/9 cm
75% kolor biały
25% kolor czarny
(wymieszana równomiernie)
Obrzeża granitowe białe, zlicowa
z poziomem kostki.
Do uzgodnienia z projektantem

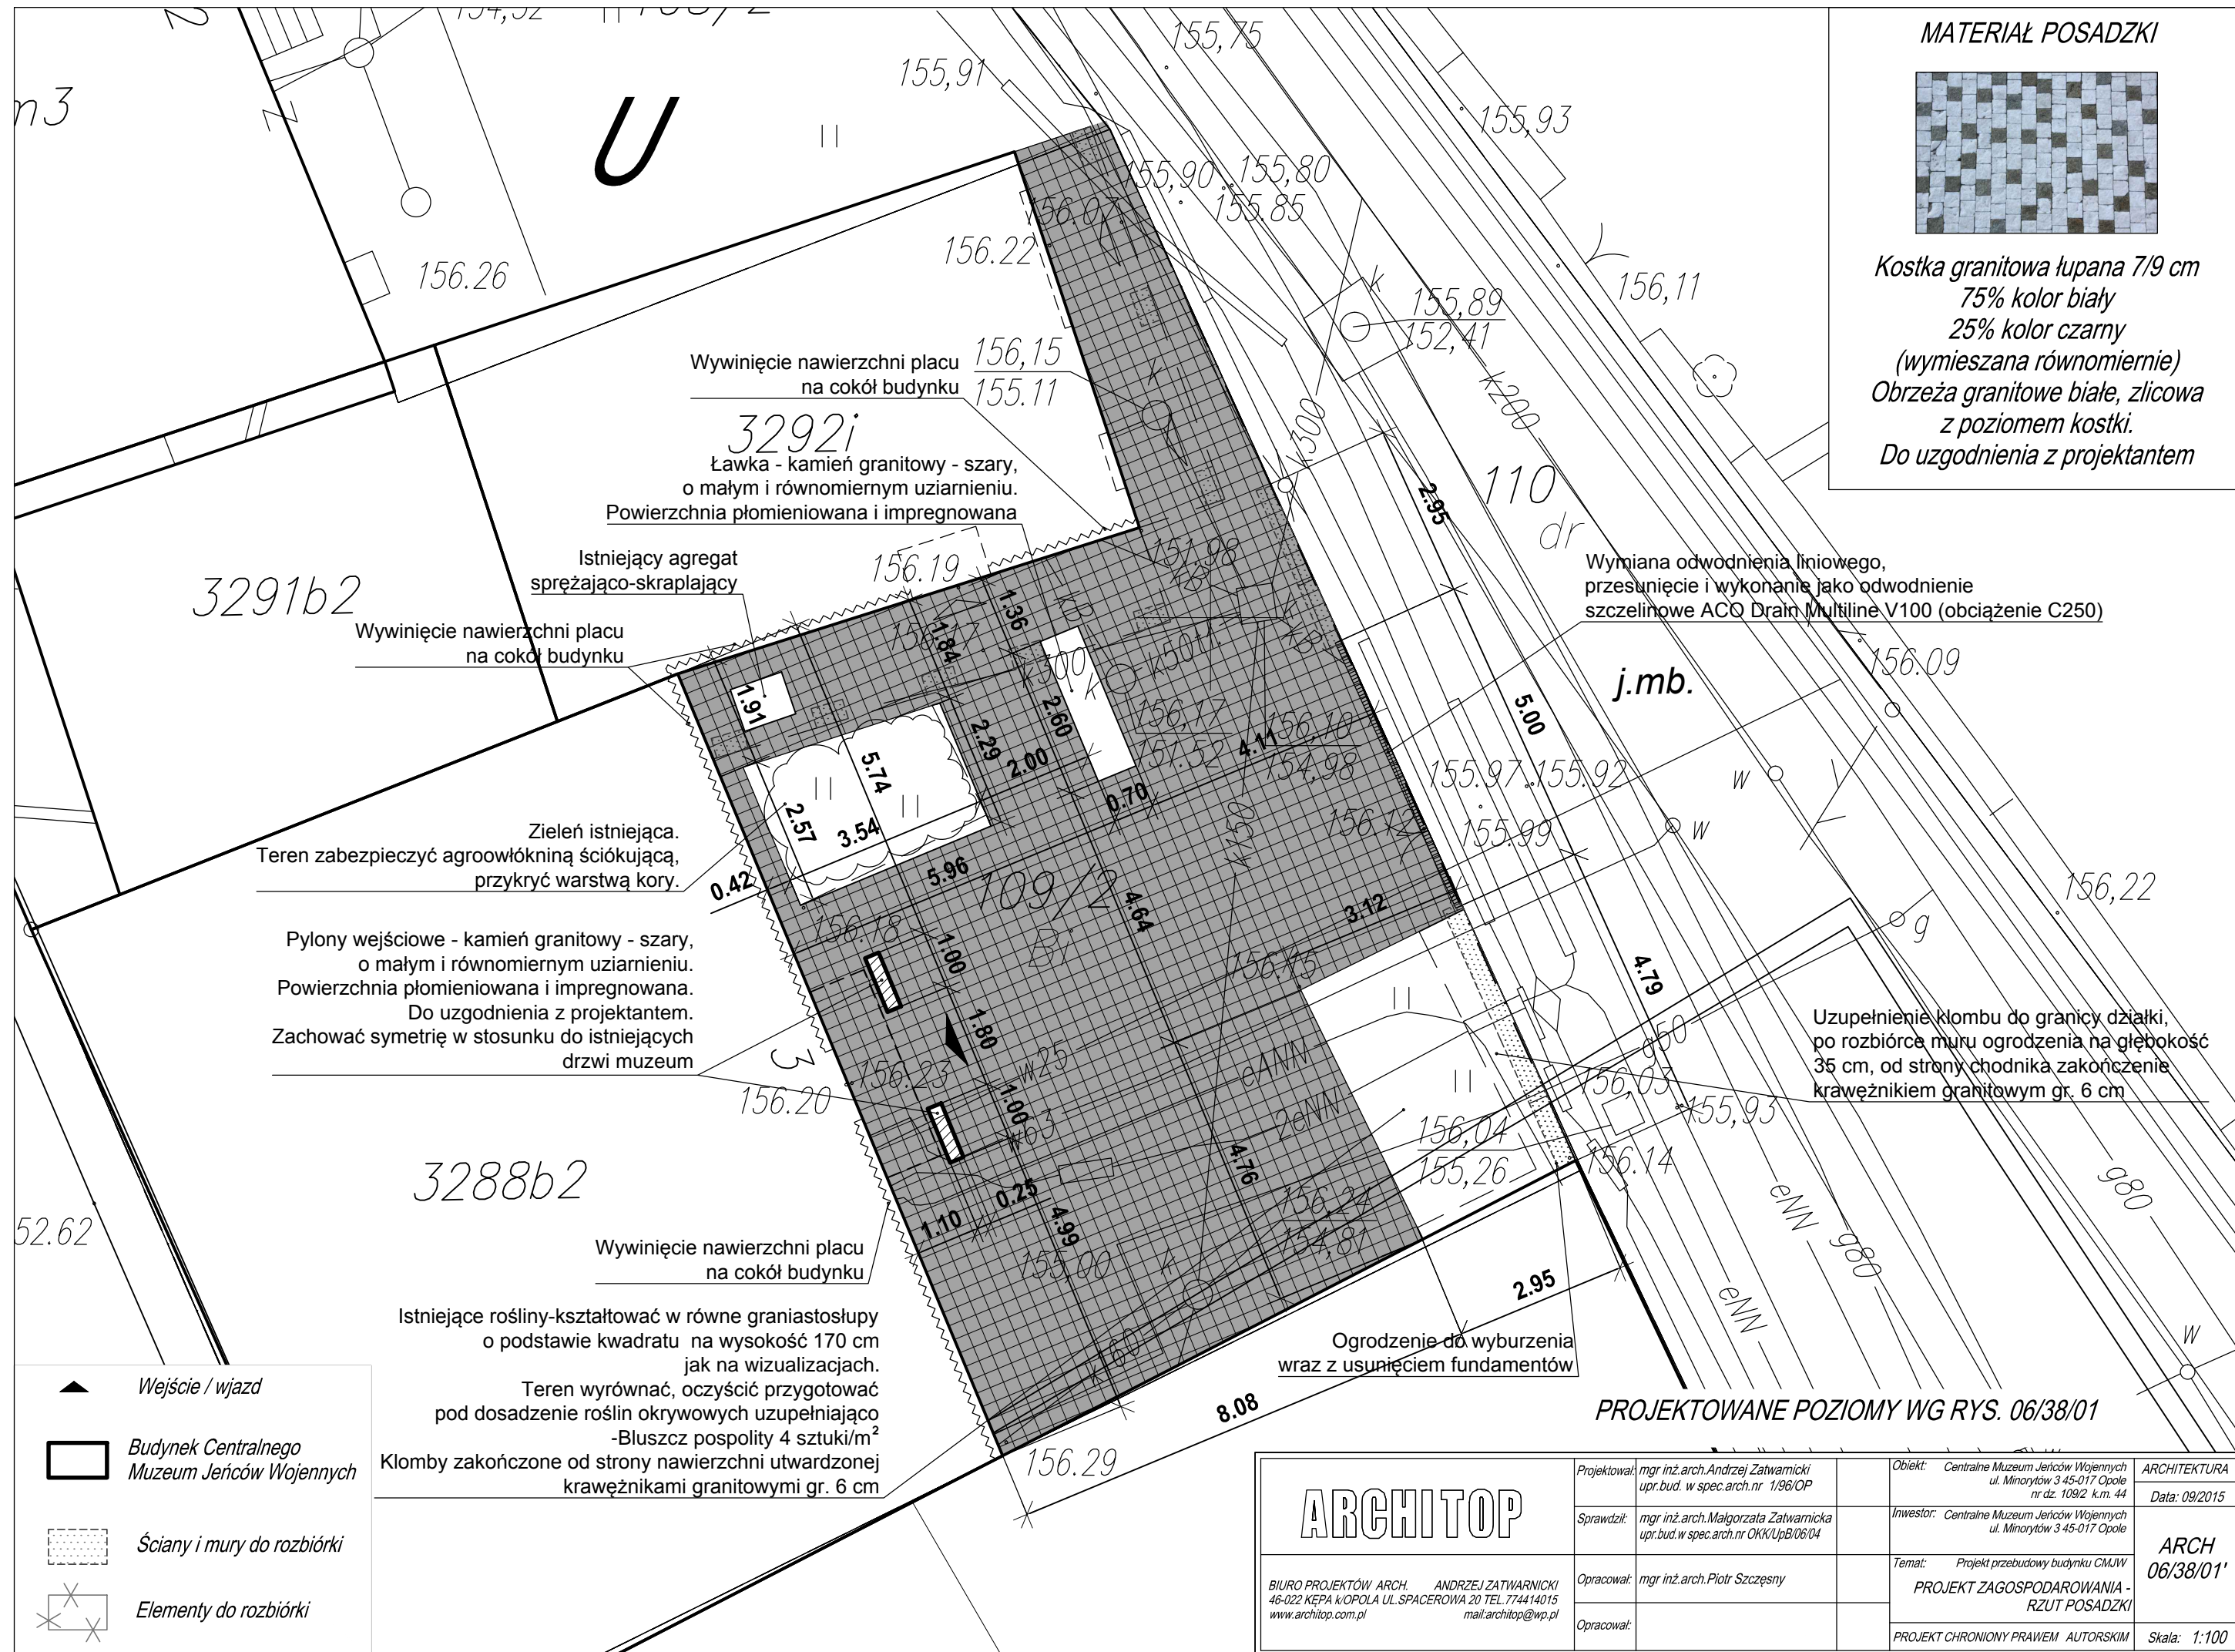

Wywnięcie nawierzchni placu na cokół budynku 156,15 / 155,11
3292i
Ławka - kamień granitowy - szary, o małym i równomiernym uziarnieniu. Powierzchnia płomieniowana i impregnowana

3291b2
Wywnięcie nawierzchni placu na cokół budynku

Zieleń istniejąca. Teren zabezpieczyć agroowłókniną ściółkującą, przykryć warstwą kory.

Pylony wejściowe - kamień granitowy - szary, o małym i równomiernym uziarnieniu. Powierzchnia płomieniowana i impregnowana. Do uzgodnienia z projektantem. Zachować symetrię w stosunku do istniejących drzwi muzeum

3288b2
Wywnięcie nawierzchni placu na cokół budynku

Istniejące rośliny-kształtować w równe graniastopy o podstawie kwadratu na wysokość 170 cm jak na wizualizacjach. Teren wyrównać, oczyścić przygotować pod dosadzenie roślin okrywowych uzupełniając -Bluszcz pospolity 4 sztuki/m² Klomby zakończone od strony nawierzchni utwardzonej krawężnikami granitowymi gr. 6 cm

Wymiana odwodnienia liniowego, przesunięcie i wykonanie jako odwodnienie szczelinowe ACO Drain Multiline V100 (obciążenie C250)

Uzupełnienie klombu do granicy działki, po rozbiórce muru ogrodzenia na głębokość 35 cm, od strony chodnika zakończenie krawężnikiem granitowym gr. 6 cm

PROJEKTOWANE POZIOMY WG RYS. 06/38/01

- Wejście / wjazd
- Budynek Centralnego Muzeum Jeńców Wojennych
- Ściany i mury do rozbiórki
- Elementy do rozbiórki

ARCHITOP	Projektował: mgr inż. arch. Andrzej Zatwarnicki upr. bud. w spec. arch. nr 1/96/OP	Obiekt: Centralne Muzeum Jeńców Wojennych ul. Minorytów 3 45-017 Opole nr dz. 109/2 k.m. 44	ARCHITEKTURA Data: 09/2015
	Sprawdził: mgr inż. arch. Małgorzata Zatwarnicka upr. bud. w spec. arch. nr OKK/UpB/06/04	Inwestor: Centralne Muzeum Jeńców Wojennych ul. Minorytów 3 45-017 Opole	ARCH 06/38/01'
BIURO PROJEKTÓW ARCH. ANDRZEJ ZATWARNICKI 46-022 KEPA K/OPOLA UL. SPACEROWA 20 TEL. 774414015 www.architop.com.pl mail: architop@wp.pl	Opracował: mgr inż. arch. Piotr Szczepny	Temat: Projekt przebudowy budynku CMJW PROJEKT ZAGOSPODAROWANIA - RZUT POSADZKI	PROJEKT CHRONIONY PRAWEM AUTORSKIM Skala: 1:100